

Obecní knihovna Ostravice

AT1 – zimní semestr/ 2. ročník

Adéla Ivasjuková

vedoucí cvičení: Ing. arch. Jan Kratochvíl

Lokalita

Knihovna se nachází v přímém centru obce Ostravice.

Je vsazena na okraj komplexu bývalé pily.

Parcela je přístupná ze západu přímo z ulice.

Dispoziční uspořádání

Vstupní podlaží obsahuje vstupní halu (chodbu), recepci, pánské a dámské toalety, multifunkční místnost - určenou pro konání různých workshopů, výstav a dalších kreativních činností, a poslední v řadě knihovnu, která se skládá s knihovny pro děti a knihovny pro dospělé.

V přízemním podlaží se vyskytuje také schodiště, které propojuje všechny 3 poschodí.

V druhém podlaží se dále nachází klubovna, počítačová místnost a přednášková místnost/kino.


Z druhého podlaží je možný vstup na venkovní terasu, ze které se můžeme dostat také na střechu knihovny, kde se nachází kaskádovité podium a komunitní zahrádka.

V suterénu budovy se dále nachází technická místnost, úklidová místnost, sklad knih a zázemí pro zaměstnance.

Stavebně-konstrukční řešení

Objekt je navržen jako železobetonová stavba na betonových základech. Stropy jsou tvořeny předepjatými stropními panely.

Jsou použita velkoplošná okna. Celá fasáda je obložena dřevěným obkladem, který chrání betonovou stavbu před přehříváním.

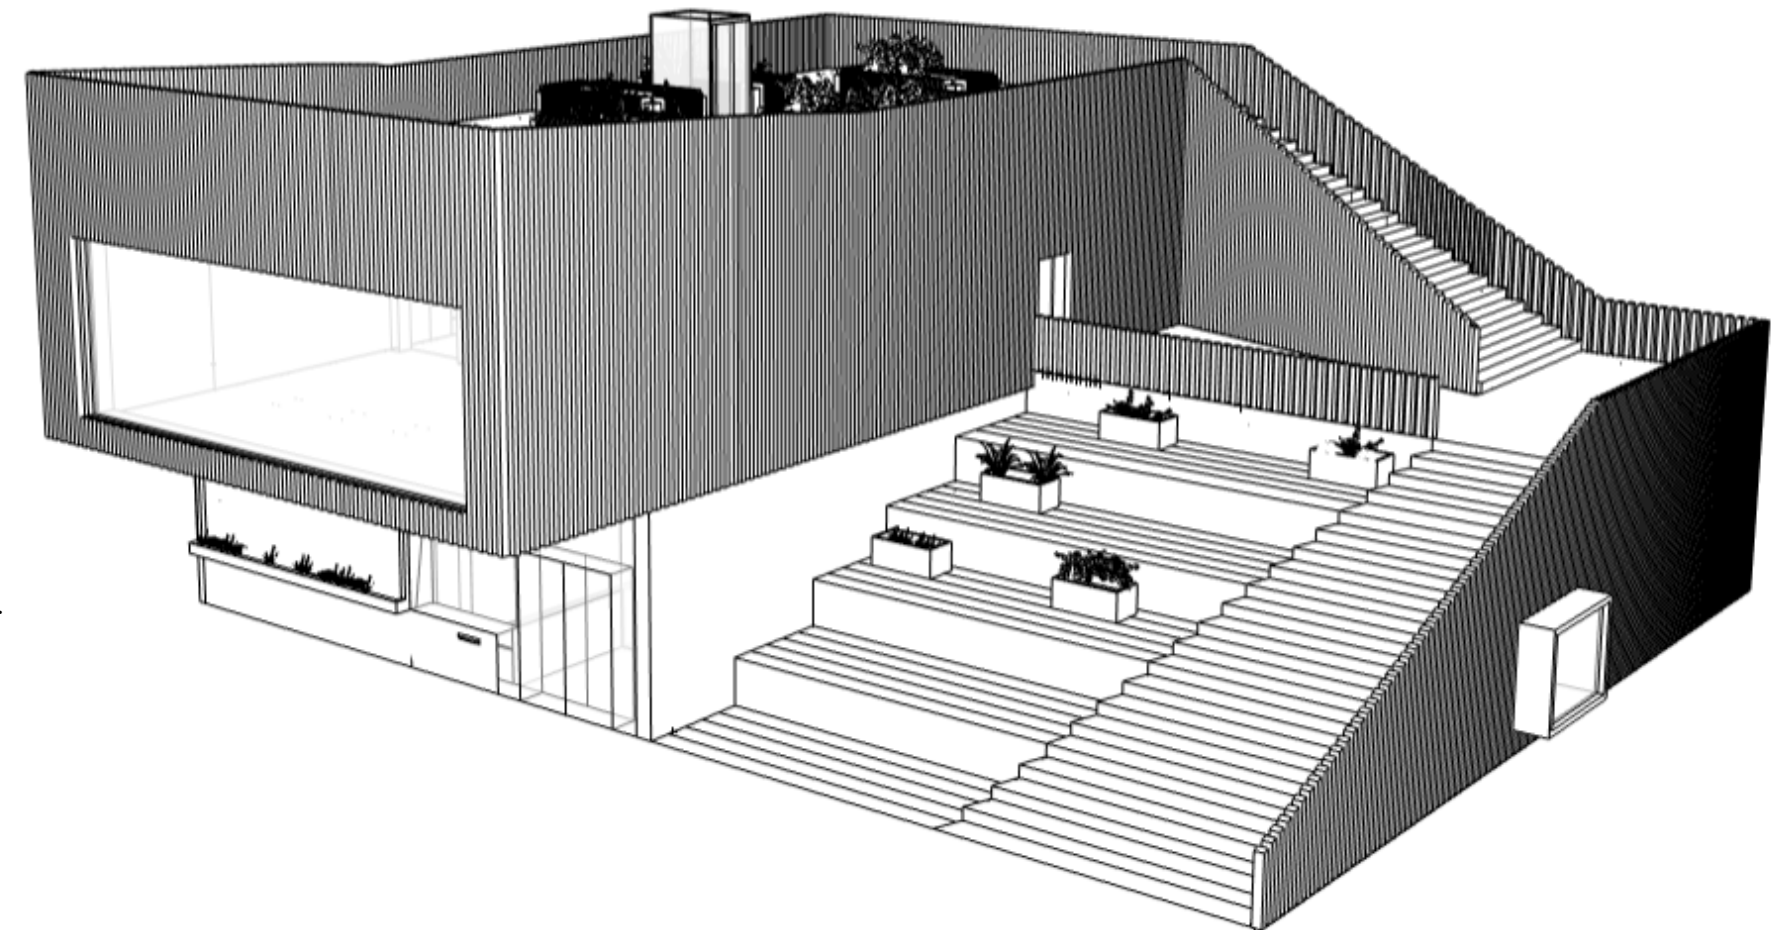

Situace širších vztahů 1:1000




Situace širších vztahů
1:500



Obecní knihovna, Ostravice

03


Půdorys -1NP 1:100

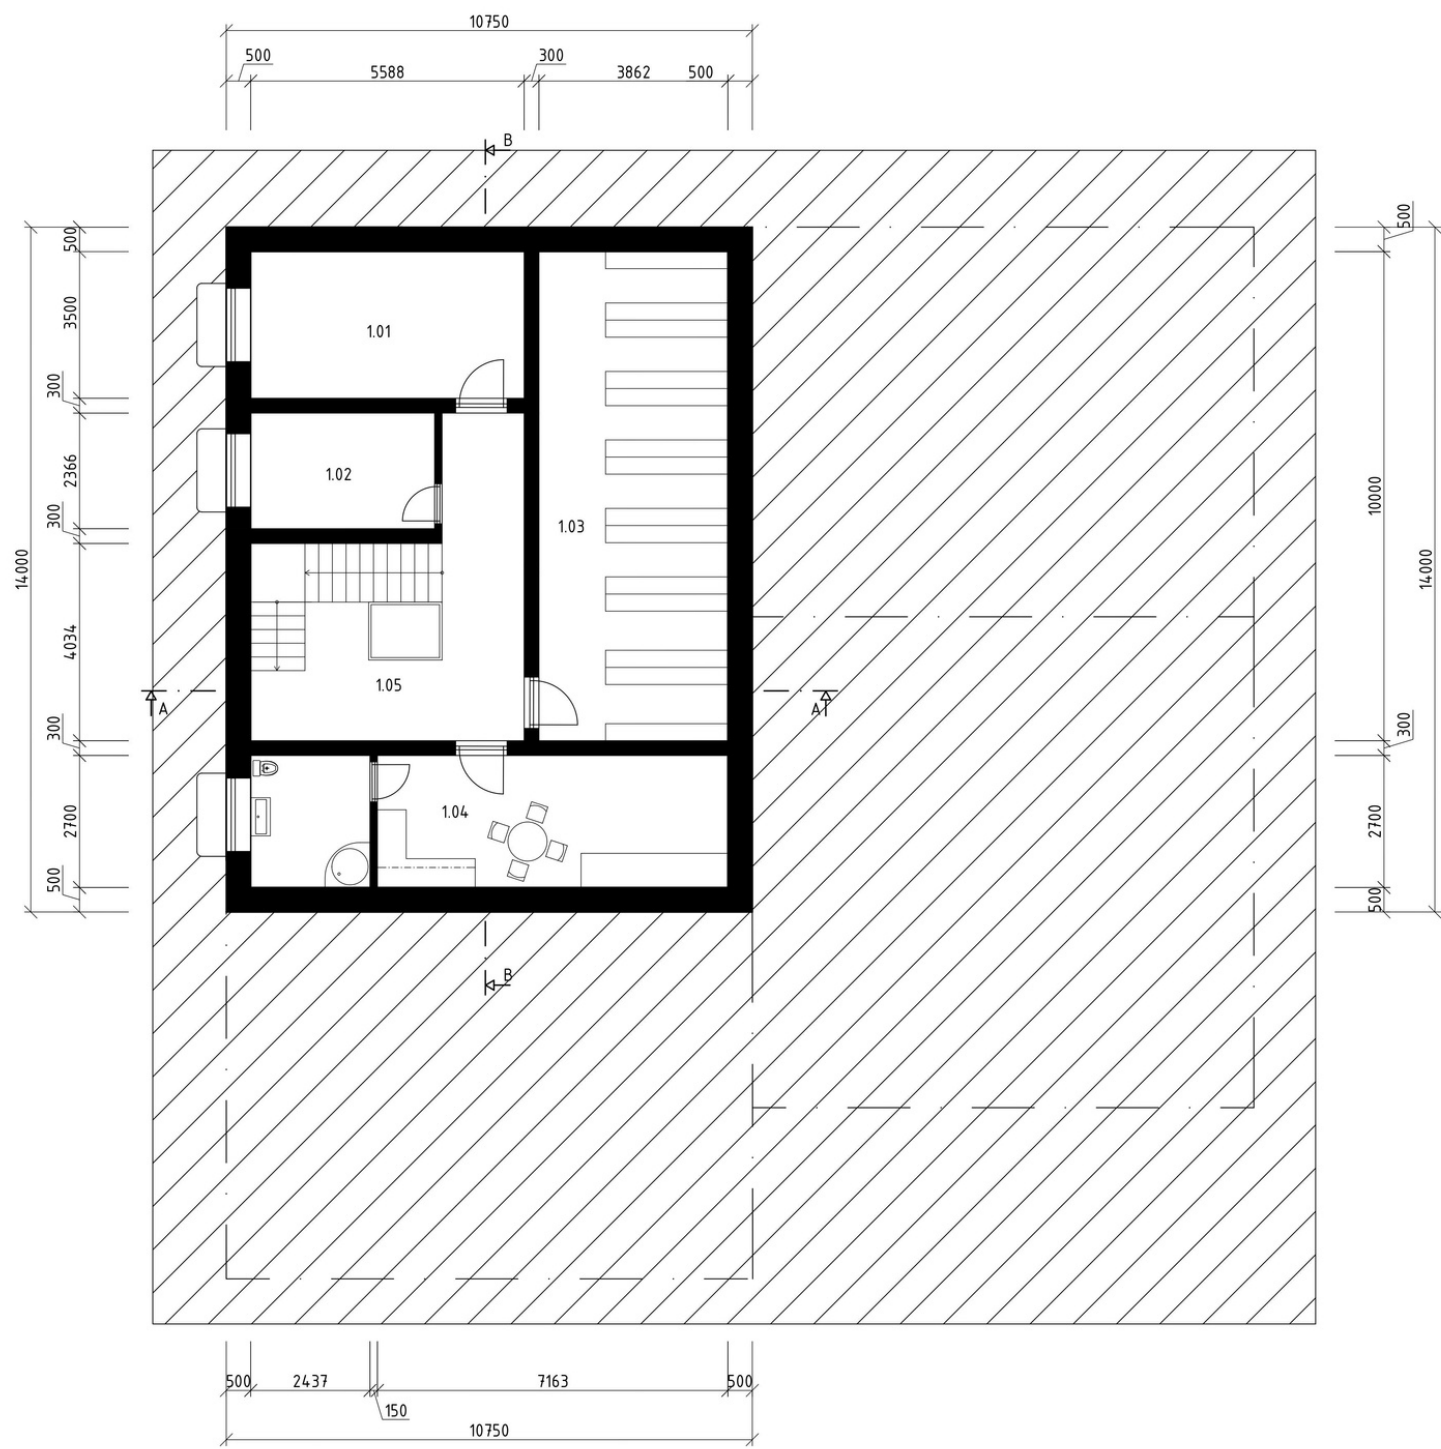

Legenda místností

1.01	Technická místnost	17,4m ²
1.02	Úklidová místnost	8,8m ²
1.03	Sklad knih	38,6m ²
1.04	Místnost pro zaměstnance	25,73m ²
1.05	Choba	26,65m ²
Celkem		117,18m ²


Půdorys 1NP 1:100

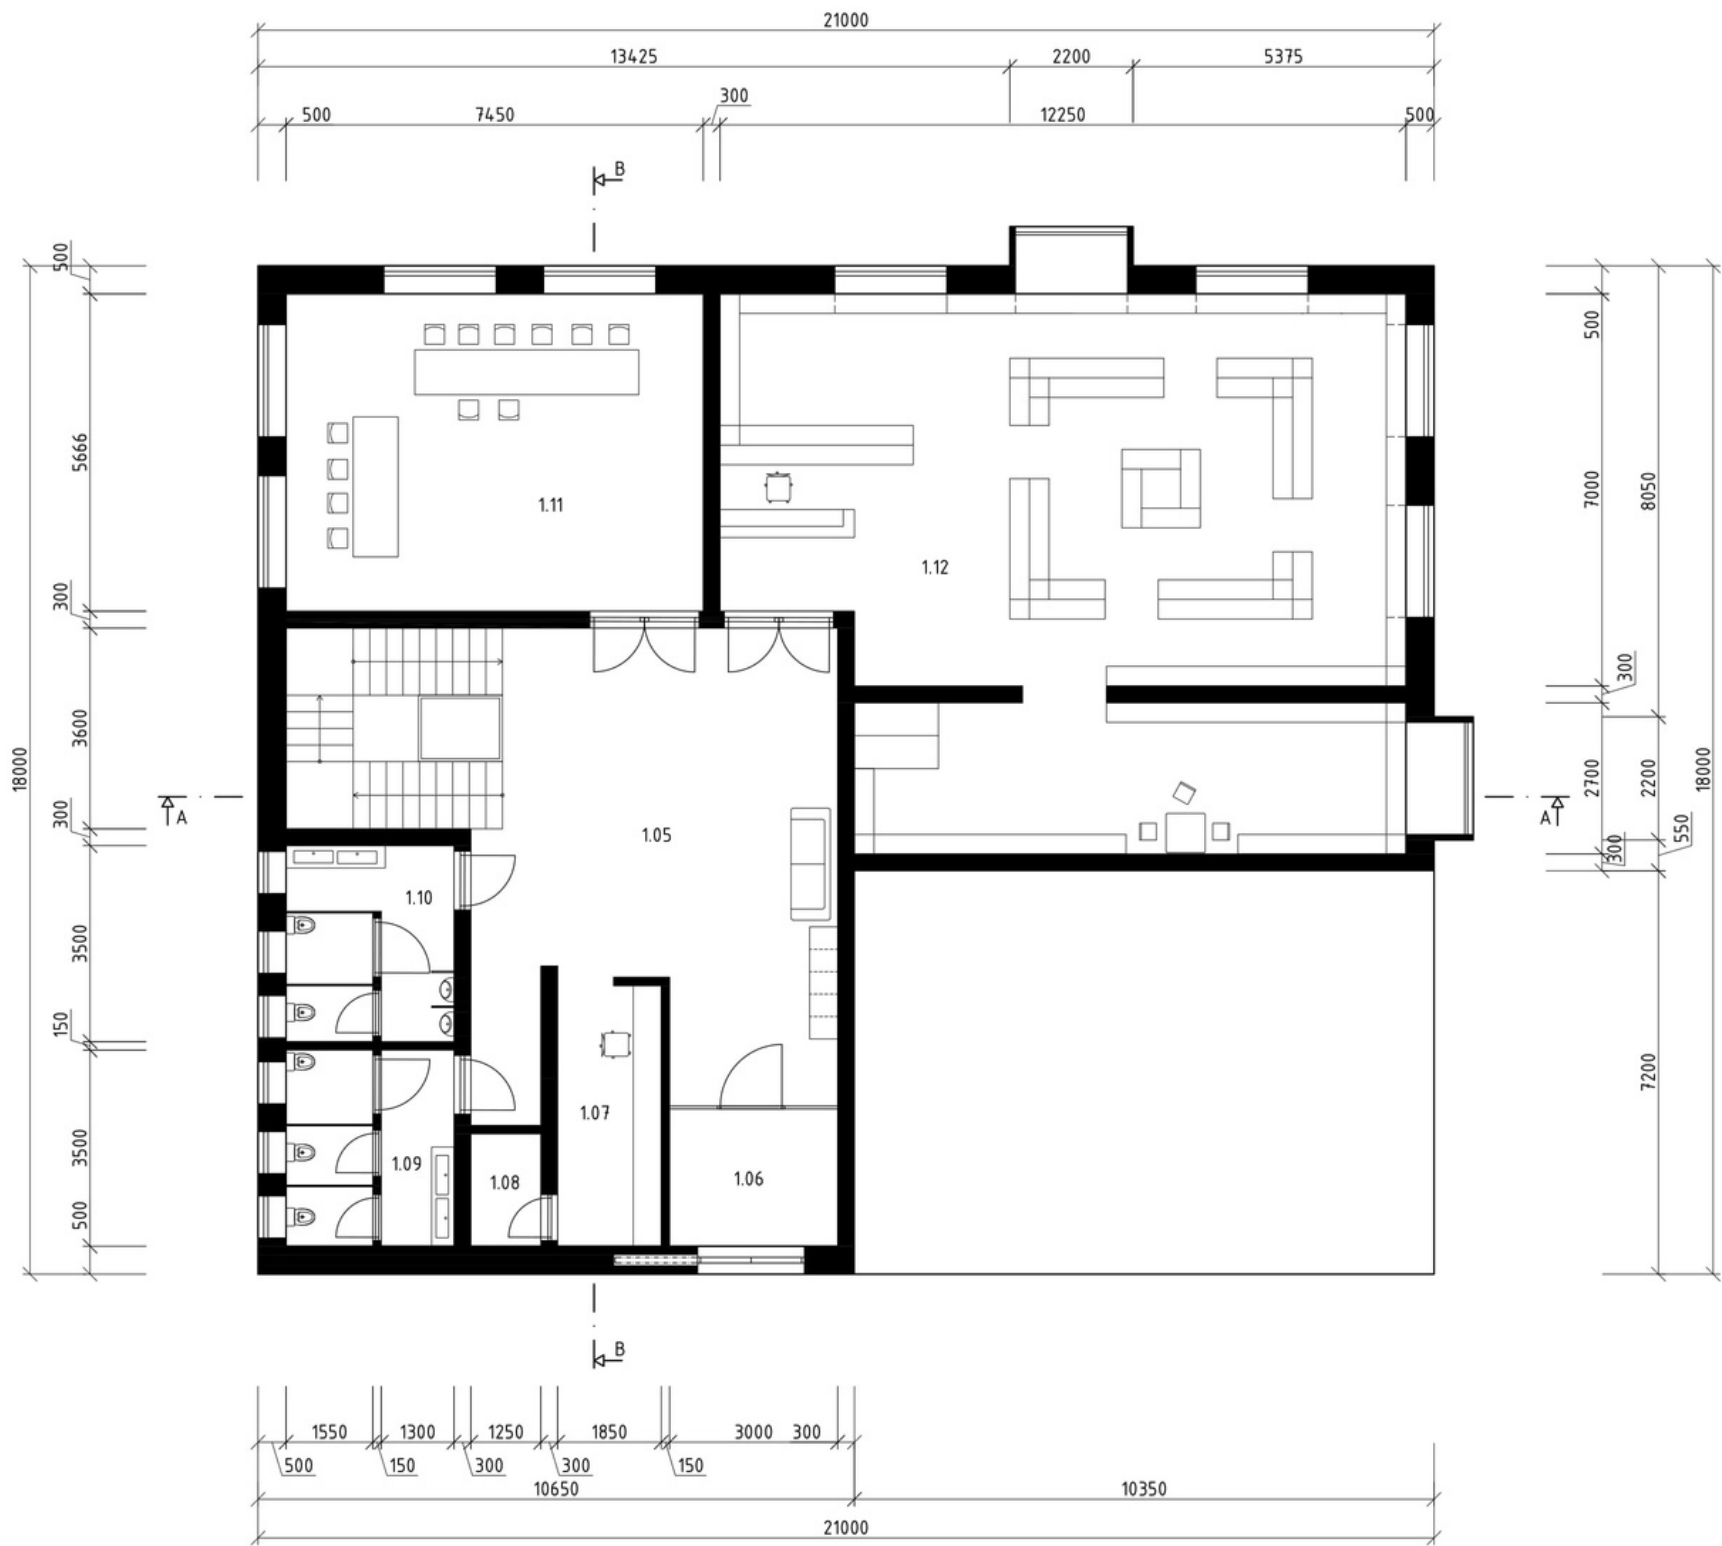

Legenda místností


1.05	Chodba	47,46m ²
1.06	Zádveří	7,35m ²
1.07	Recepce	8,88m ²
1.08	Sklad	2,5m ²
1.09	WC ženy	10,5m ²
1.10	WC muži	10,5m ²
1.11	Multifunkční místnost	42,1m ²
1.12	Knihovna	205,9m ²
Celkem		714,09m ²

Půdorys 2NP 1:100

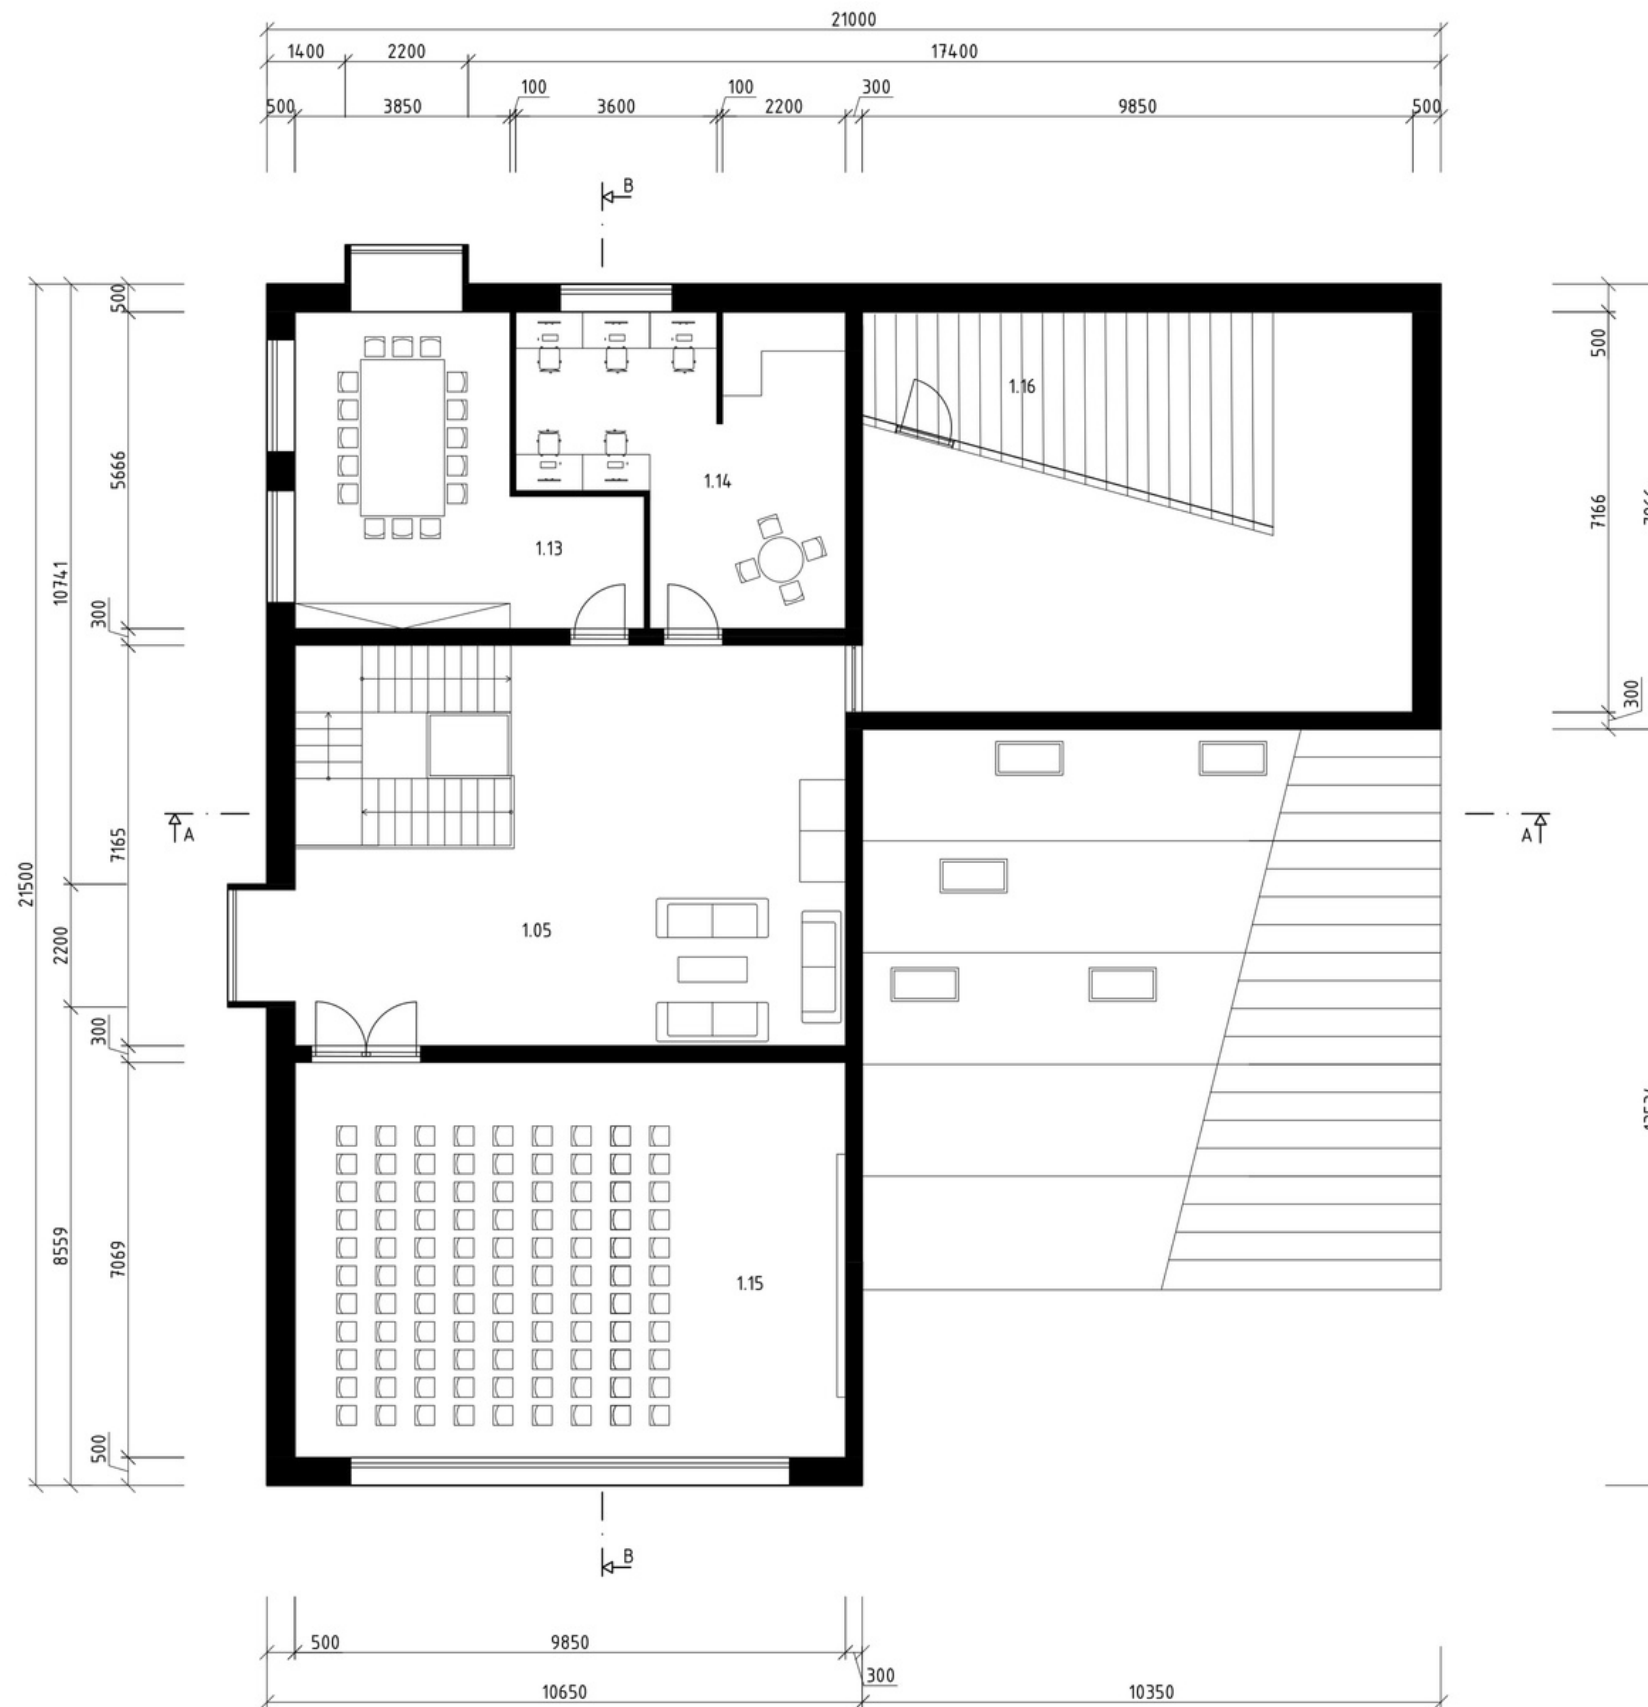


Legenda místností

1.05	Chodba	55,71m ²
1.13	Klubovna	27,4m ²
1.14	PC místnost	27,3m ²
1.15	Přednášková místnost/KINO	68,95m ²
1.16	Správa exteriéru	21,6m ²
Celkem		200,96m ²

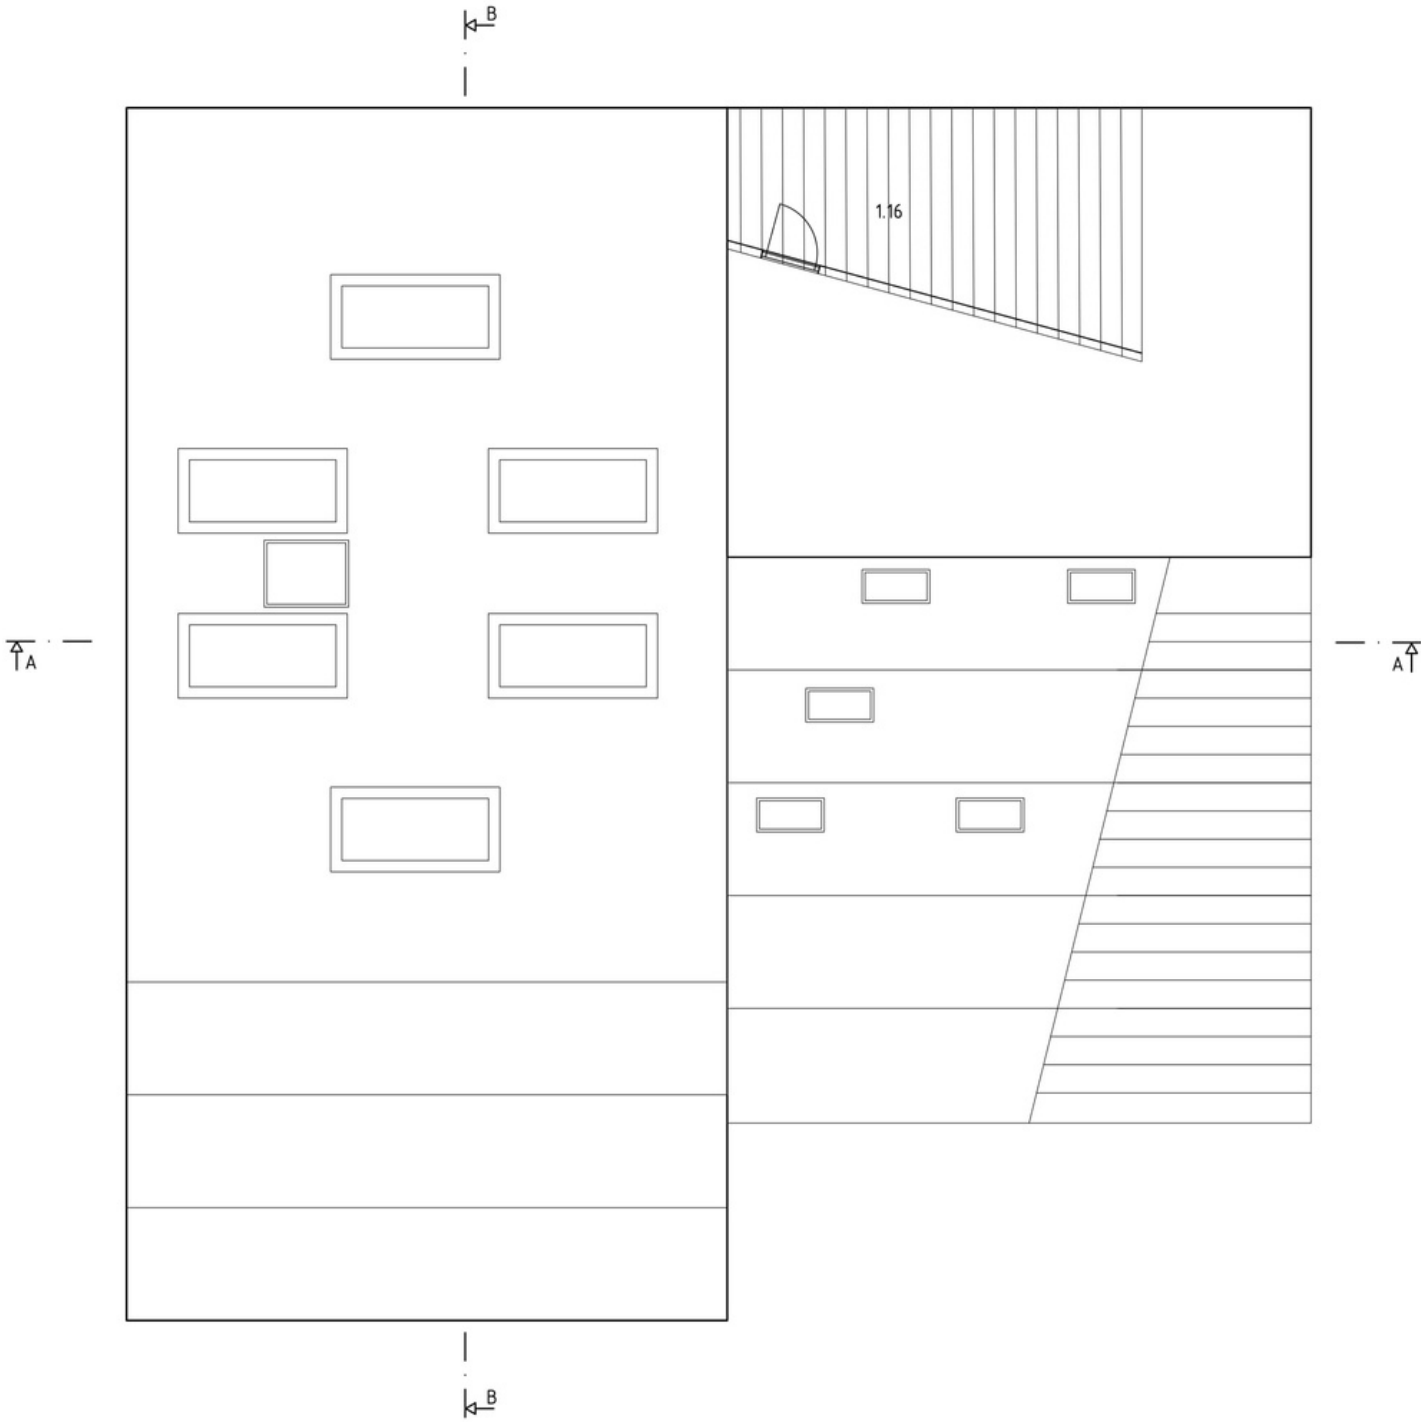


Řez A

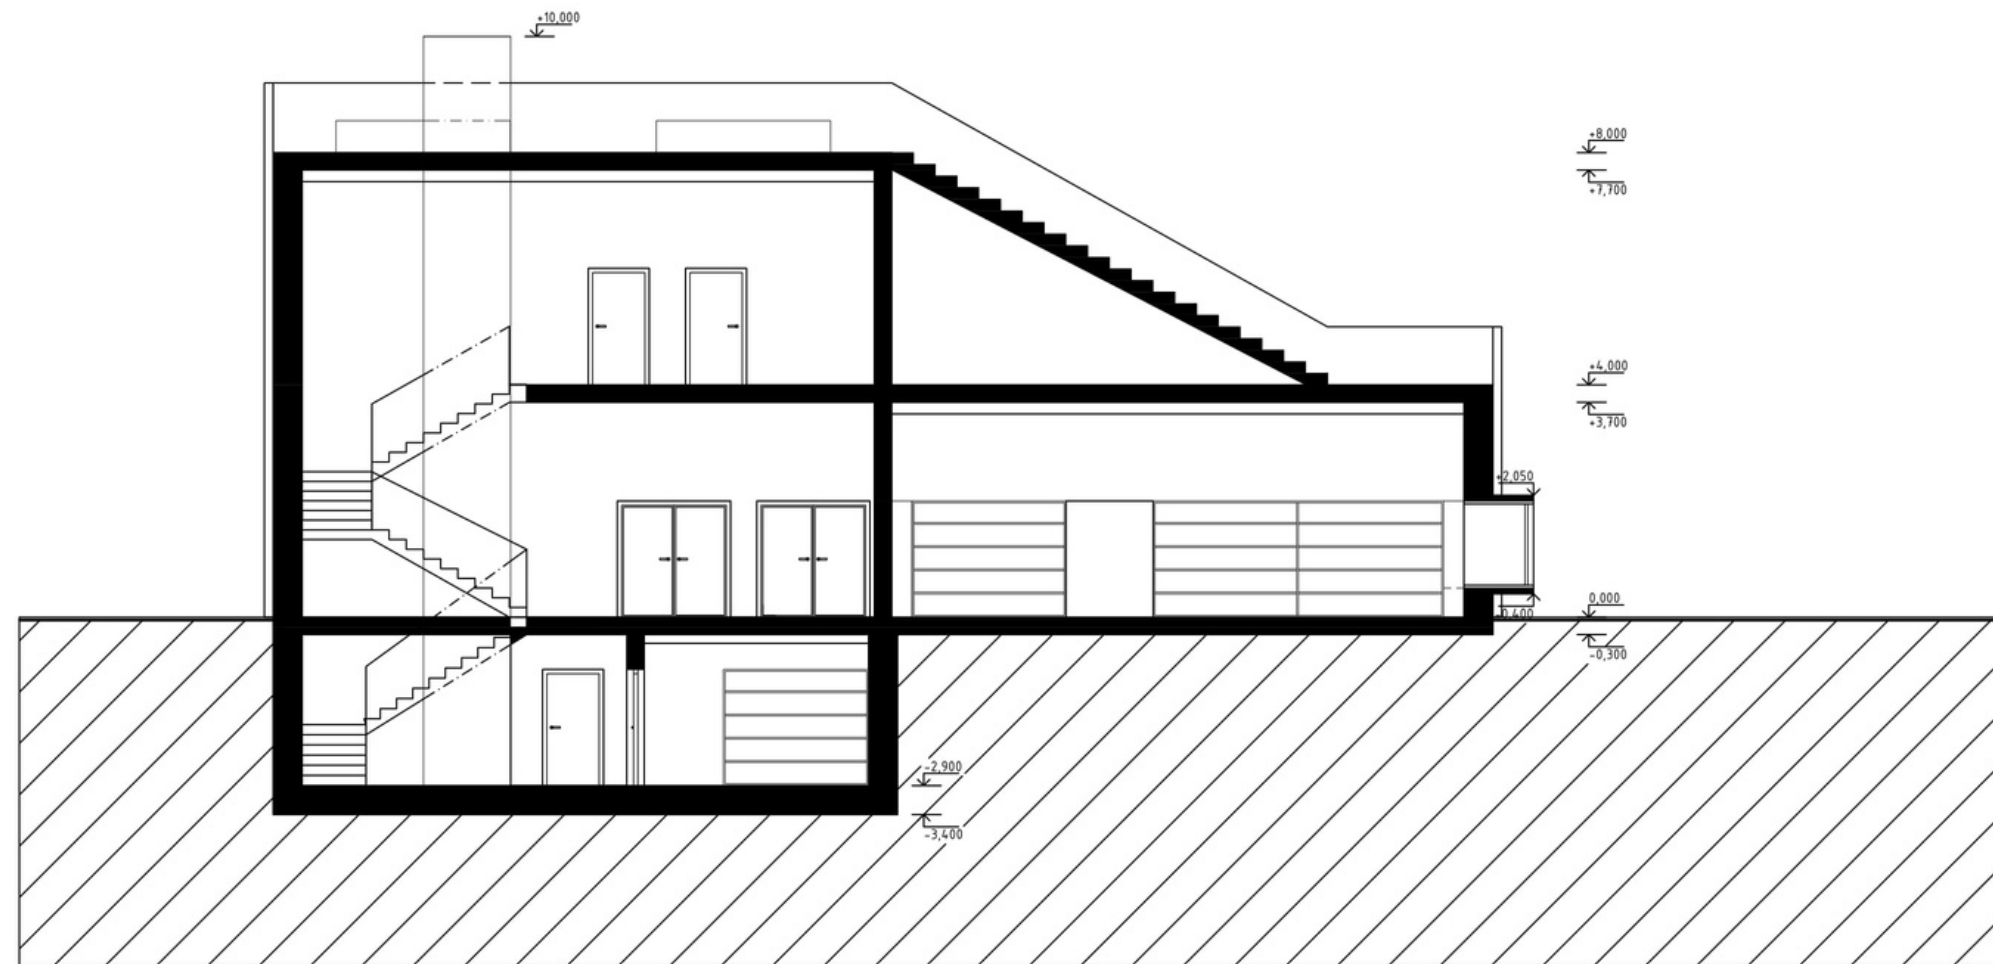


Řezy 1:100

Řez B

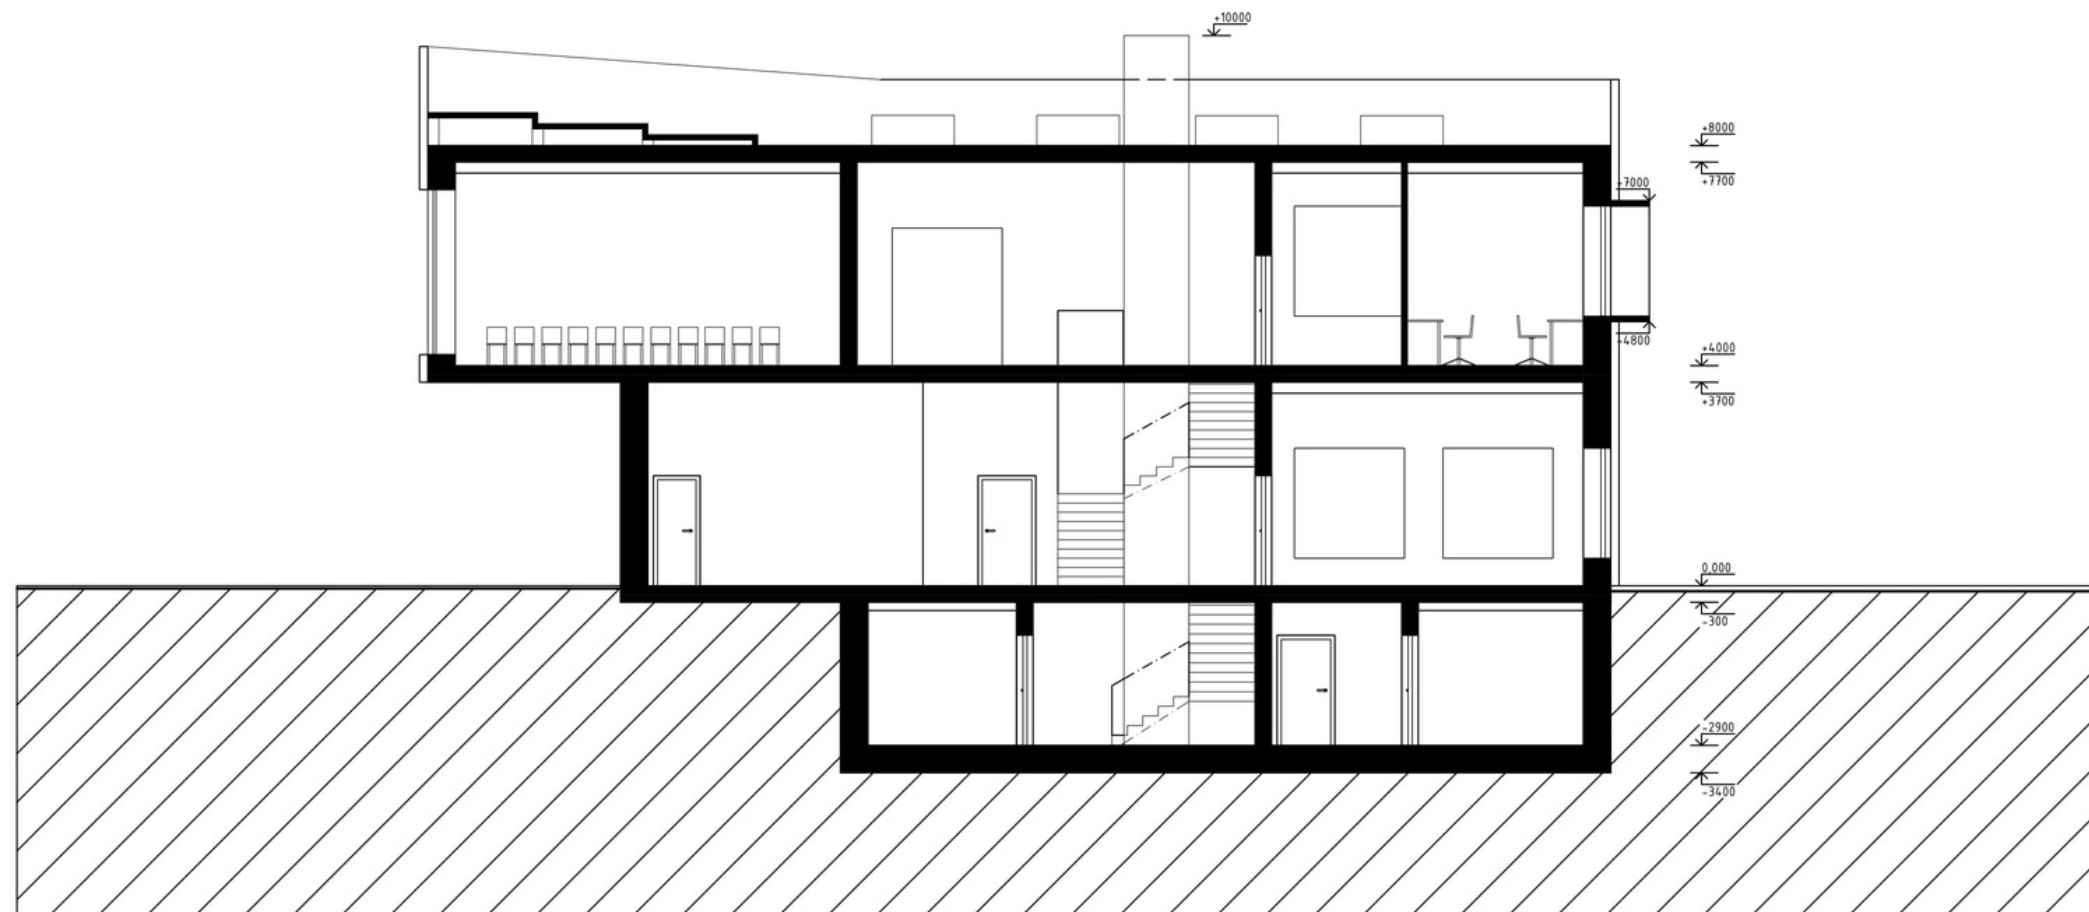

Pohled severní

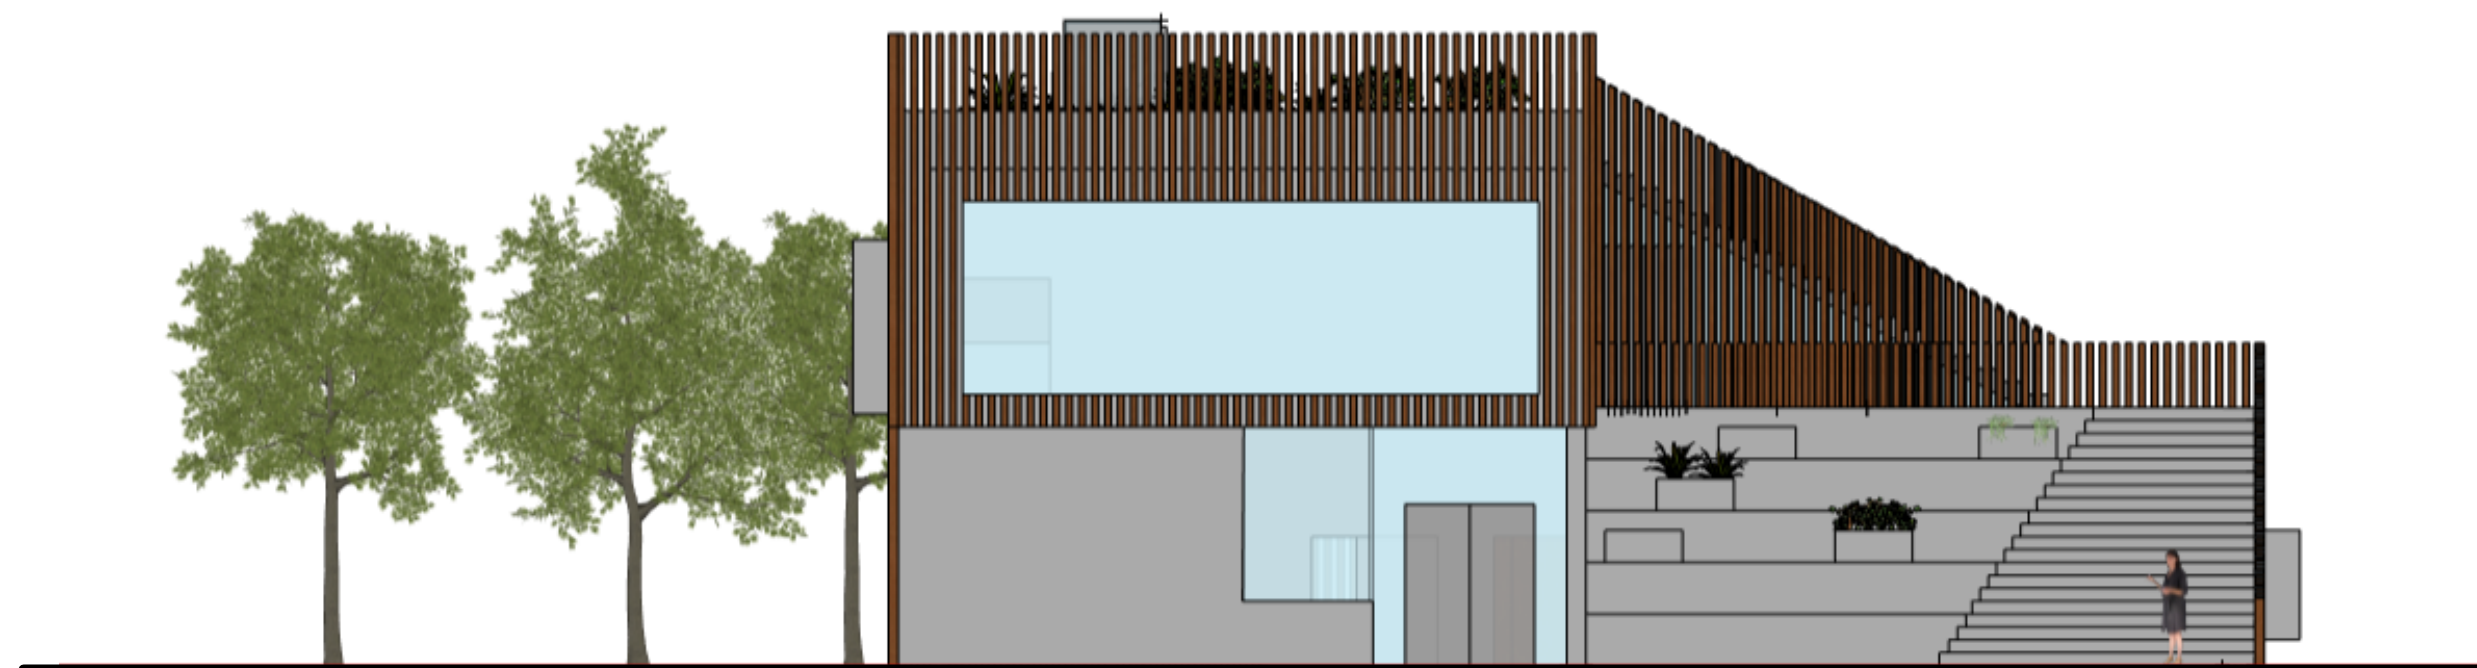

Pohledy **1:100**

Pohled jižní



Pohled východní

Pohledy **1:100**



Pohled západní




Pohled SZ



Perspektivní pohledy

Pohled SV

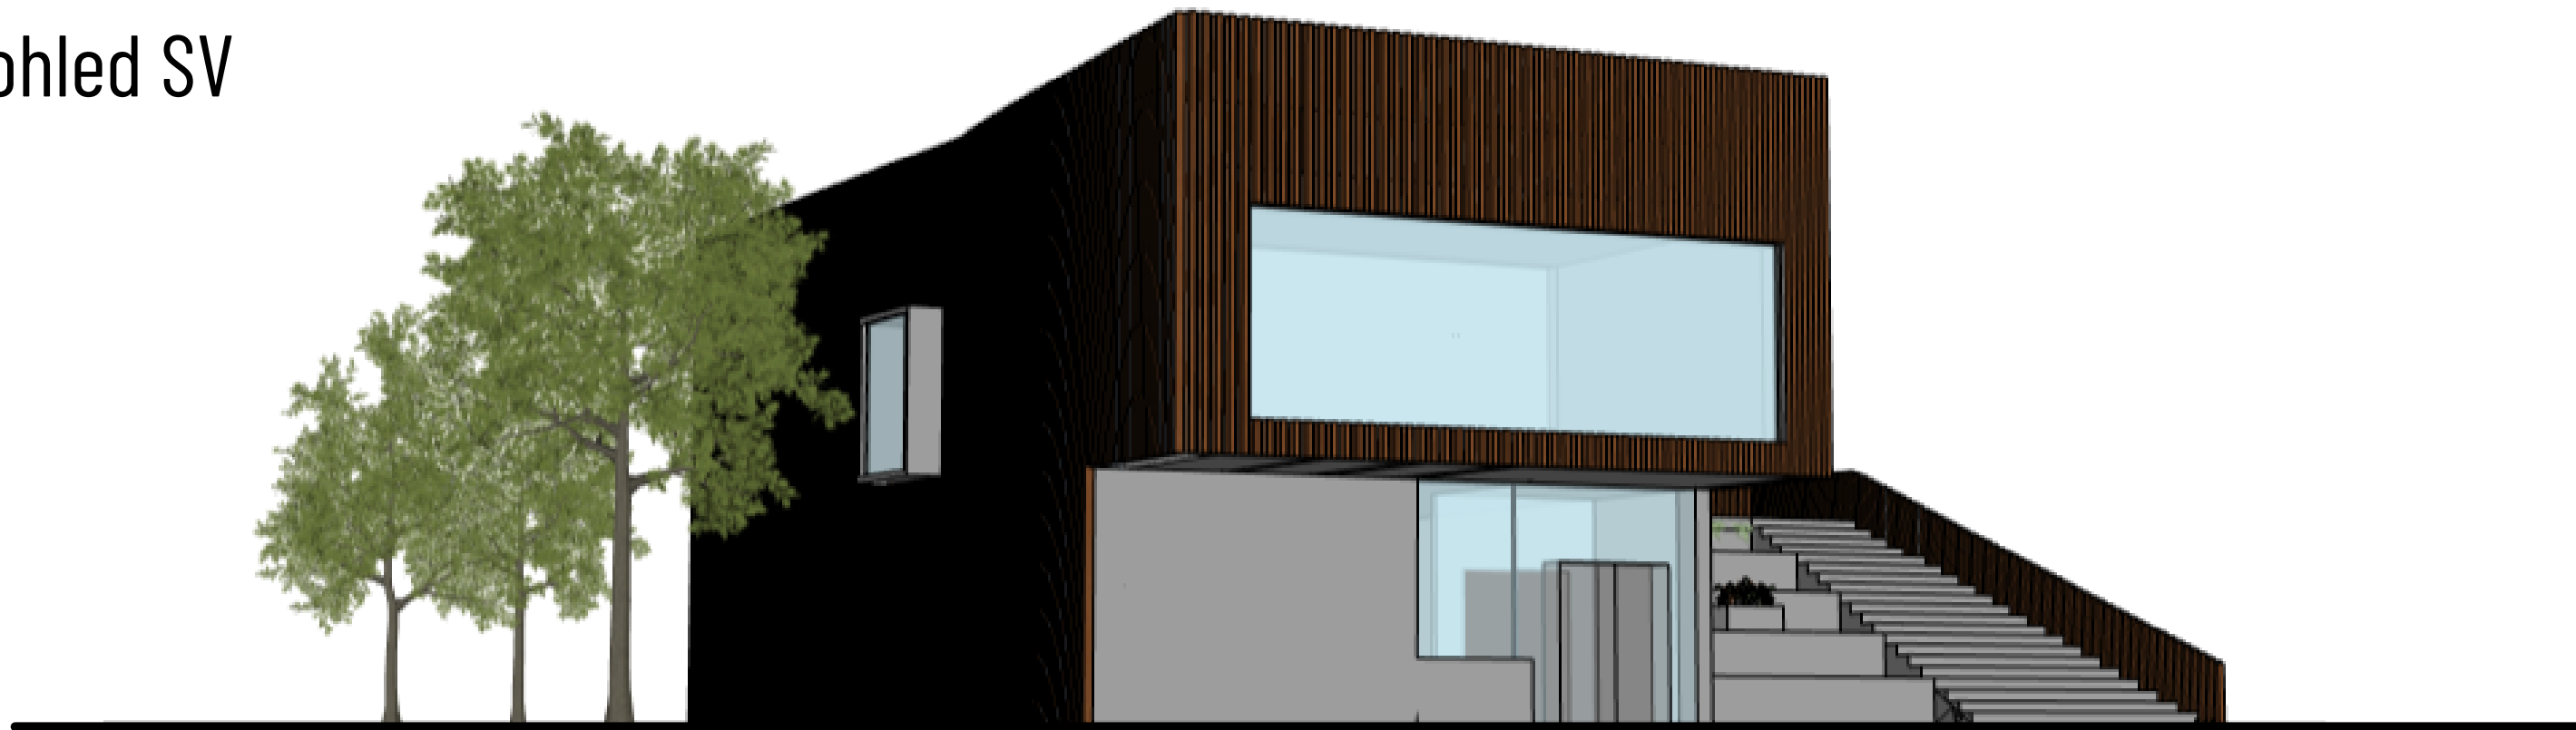


Pohled JZ



Perspektivní pohledy

Pohled JV

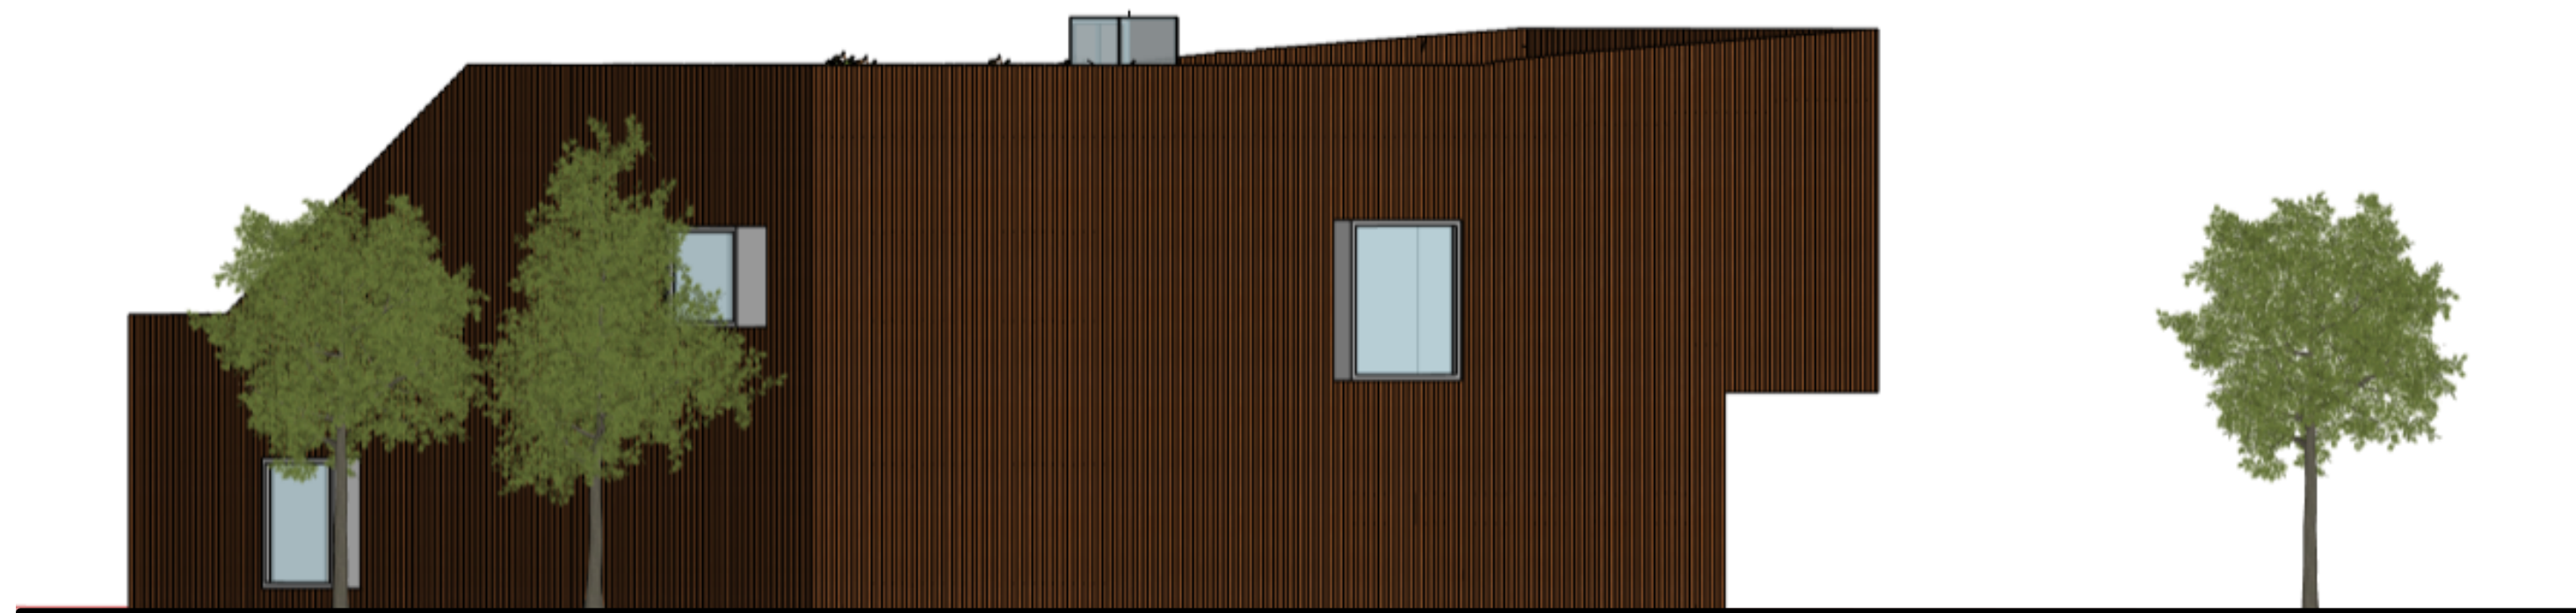

Perspektivní pohled

Exteriér



Obecní knihovna, Ostravice

13

Perspektivní pohled

Interiér- dětská knihovna



Obecní knihovna, Ostravice