

KNIHOVNA

PRO 21. STOLETÍ



ARCHITEKTONICKÉ ŘEŠENÍ

Navržený komplex dvou veřejných vzájemně propojených staveb je zasazen na městský pozemek v jihlavské expandující městské části Na Dolině. Koncept reaguje na aktuální potřeby dané lokality, která se v současnosti stává atraktivním místem pro bydlení všech věkových kategorií.

Na místě vznikne v jedné budově zázemí pro pobočku městské knihovny spolu s multifunkčním prostorem sloužícím jako kino či pro přednášky a workshopy. Druhá z budov slouží jako komunitní a společenské centrum poskytující prostory atriové kavárny s občerstvením, sportovní a kreativní zájmové aktivity, a v neposlední řadě výstavní prostor a klubovny. Pro venkovní posezení slouží terasa s vodním prvkem.


Umístěním celého návrhu do parku se zelení vzniká příjemný prostor pro setkávání napříč všemi generacemi jak v interiéru, tak exteriéru. Stává se tak doplněním chybějící občanské vybavenosti městské čtvrti a zároveň i místem pro trávení volného času.

Stavby jsou koncipovány z ortogonálního modulu fungující jako komplexní celek propojený mostem. Projekt je řešen bezbariérově, aby byl zpřístupněn všem skupinám osob. Dynamické cesty, které parcelu křížují, vytváření kontrast k pravoúhlým fasádám. Celá konstrukce je tvořena železobetonem podpořeným ocelovými sloupy, objevují se na ni dřevěné prvky spolu s pásy zeleně. Stavba svým vzhledem koresponduje s okolní městskou zástavbou.

FILMY TERASA POČÍTAČE
STUDIUM RECEPCE TICHŮ

KNIHOVNA

PŘEDNÁŠKY VYHLÍDKA DĚTI
ZASEDAČKA DESKOVÉ HRY

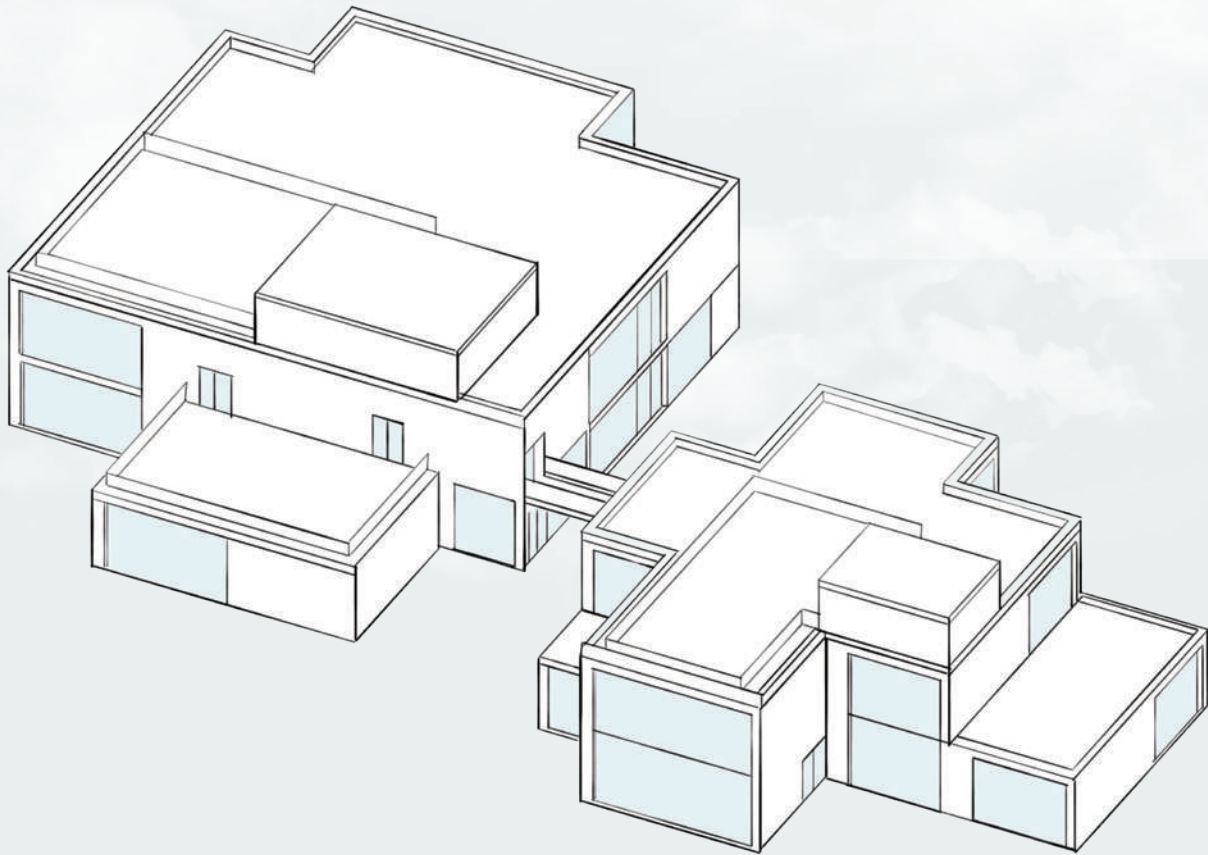

SÁL DĚTI BEZBARIÉROVOST
YOGA WORKSHOPY RELAX


KOMUNITNÍ CENTRUM

KAVÁRNA GALERIE ATRIUM
TERASA KLUBOVNA BISTRO

BILANCE

plocha pozemku	4 186 m ²
zastavěná plocha	1 057 m ²
obestavěný prostor	8 738 m ³

MATERIÁLOVÉ ŘEŠENÍ

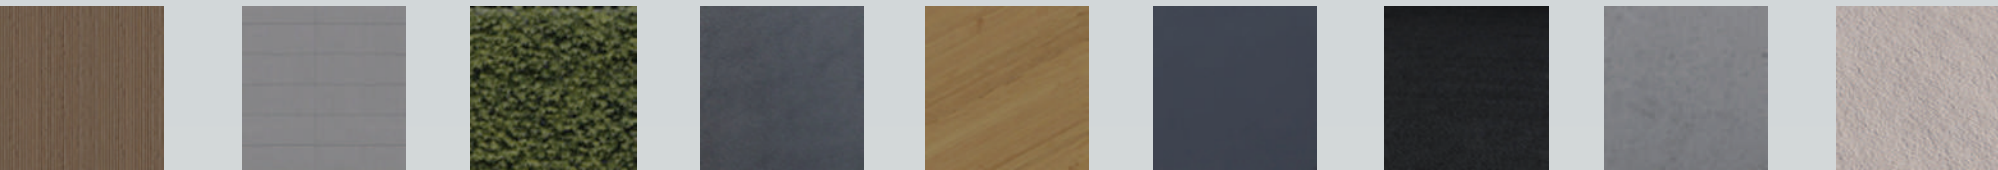







SITUACE BLIŽŠÍCH VZTAHŮ
M 1 : 500



KOMUNITNÍ CENTRUM – 1PP	
ÚKLID	9,6 m²
SKLAD KAVÁRNY	25,8 m²
SKLAD NÁBYTKU	43,5 m²
WC	49 m²
HALA 2	36,8 m²

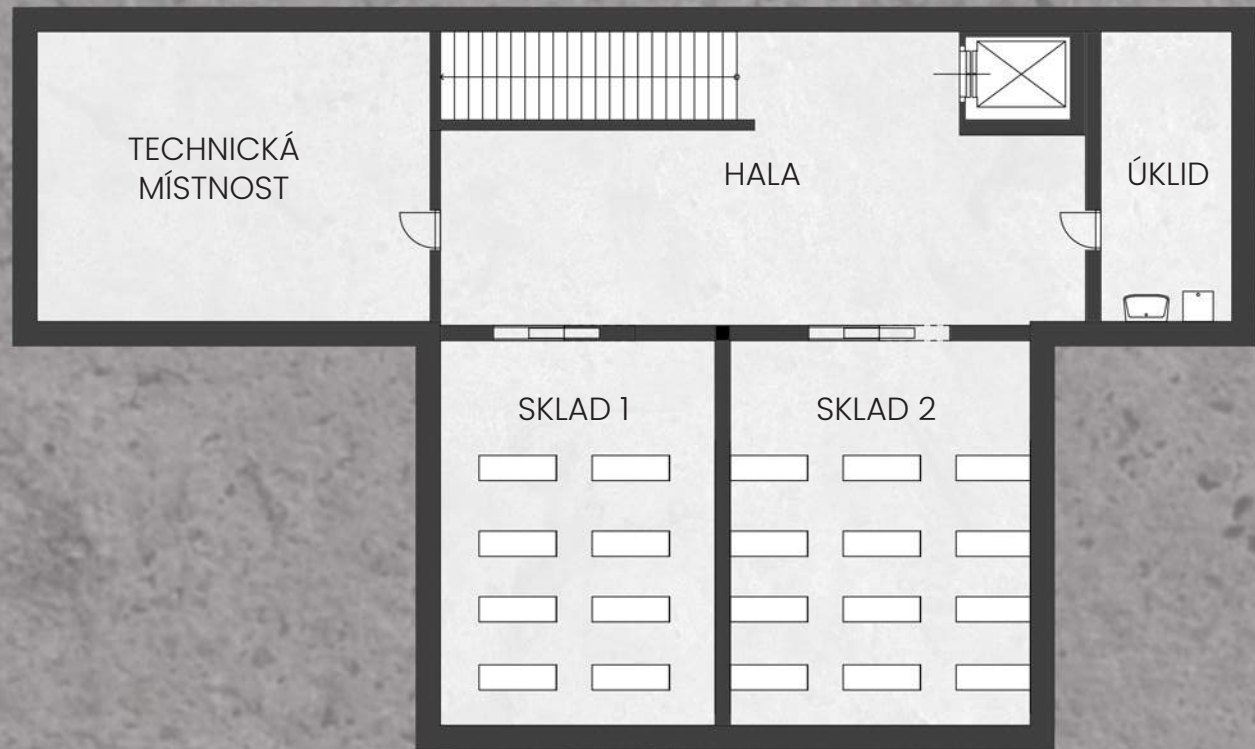

KNIHOVNA – 1PP	
TECHNICKÁ MÍSTNOST	44,8 m²
HALA	56,8 m²
ÚKLID	15 m²
SKLAD 1	41,5 m²
SKLAD 2	45,4 m²

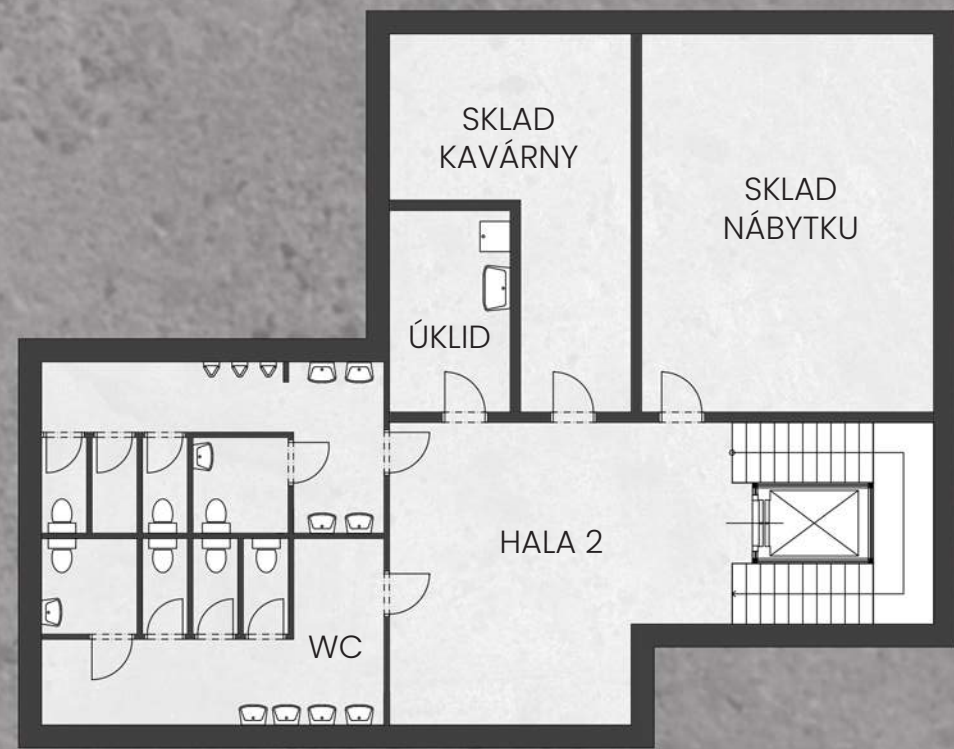

PŮDORYS 1NP

M 1:150



0 1 2 5 10



KNIHOVNA – 1NP

VSTUP	16,9 m ²
RECEPCE	151,9 m ²
KNIHOVNA	166,4 m ²
MULTIFUNKČNÍ SÁL	104,2 m ²
WC	36,8 m ²
ZÁZEMÍ ZAMĚSTNANCŮ	55,5 m ²
ZASEDACÍ MÍSTNOST	18,6 m ²
KANCELÁŘ	25,8 m ²


KOMUNITNÍ CENTRUM – 1NP

ZÁDVEŘÍ	10,7 m ²
OBSLUHA KAVÁRNY	14,36 m ²
KAVÁRNA	204,5 m ²
KLUBOVNA	21,9 m ²
PŘEDNÁŠKOVÝ SÁL	66,9 m ²



PŮDORYS 2NP

M 1:150

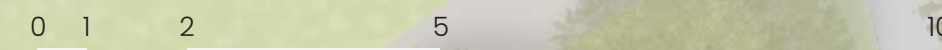

KNIHOVNA – 2NP

ZÁDVEŘÍ	13,7 m ²
PC MÍSTNOST	28,7 m ²
DĚTSKÁ KNIHOVNA	156,4 m ²
OCHOZ	83,8 m ²
WC	14,8 m ²
VÝSTAVNÍ PROSTOR	60 m ²
DESKOVÉ HRY	29,4 m ²
TERASA	95,1 m ²

KOMUNITNÍ CENTRUM – 2NP

ZÁDVEŘÍ	14,3 m ²
YOGA SÁL	44,6 m ²
GALERIE	103,4 m ²
WORKSHOP	43,5 m ²



ŘEZ A-A'

M 1:150



ZÁPADNÍ POHLED

M 1 : 150



JIŽNÍ POHLED



VÝCHODNÍ POHLED

M 1 : 150



SEVERNÍ POHLED





SETKÁVACÍ MÍSTO MEZI BUDOVAMI



HLAVNÍ SÁL V BUDOVĚ KNIHOVNY



